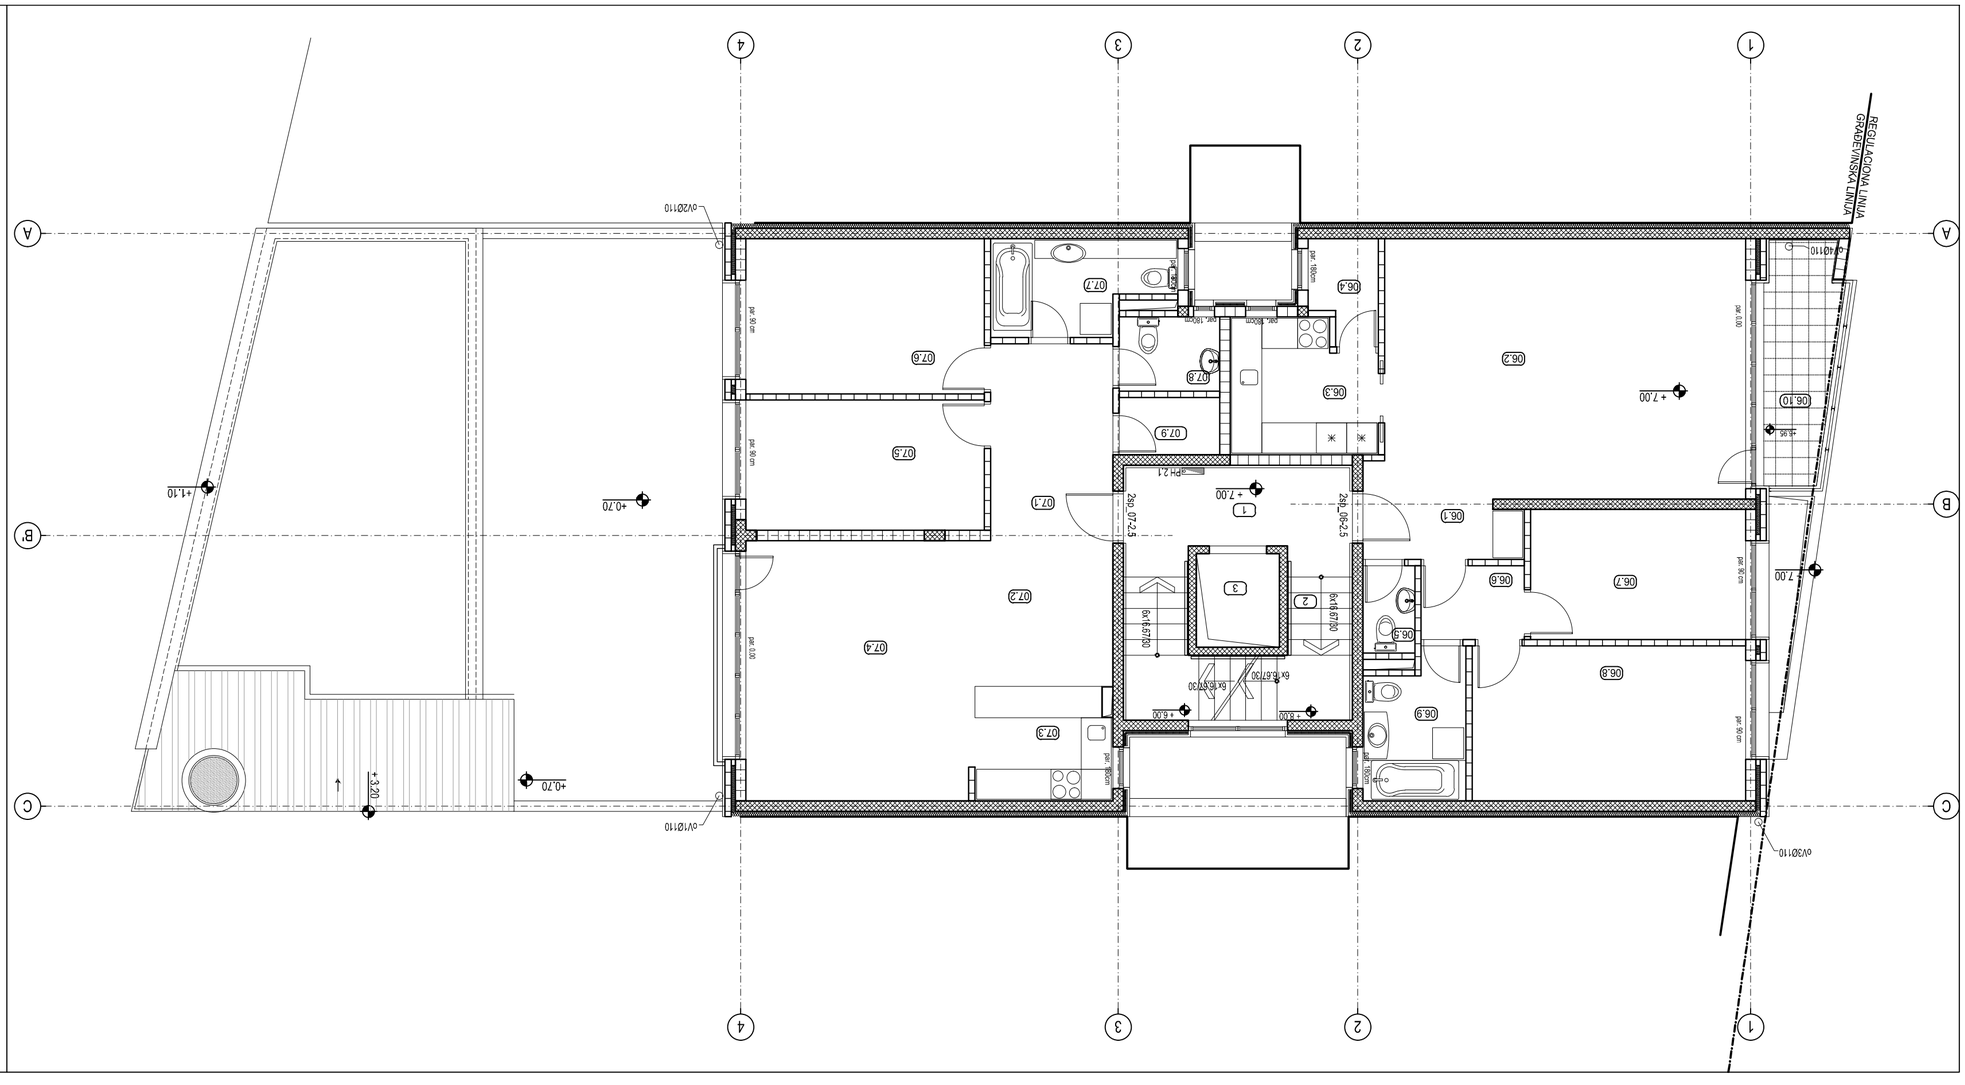

UKUPNO NETO POVRŠINA 2.SPRATA				186.15
UKUPNO NETO POVRŠINA 2.SPRATA - 3%		186.28	0.97	180.69
UKUPNO BRUTO 2.SPRATA PO SRPS-u				222.64

UKUPNO 2sp_07-2.5					79.64
07.9	OSTAVA	2.12	6.06	keramičke pločice	poludisperz. boja
07.8	WC	2.76	6.72	granitna keramika	granitna keramika
07.7	KUPATILO	5.79	11.00	granitna keramika	granitna keramika
07.6	SPAVAĆA SOBA	13.65	15.12	parket	poludisperz. boja
07.5	SPAVAĆA SOBA	11.45	14.16	parket	poludisperz. boja
07.4	DNEVNA SOBA	21.40	18.56	parket	poludisperz. boja
07.3	KUHINJA	5.83	9.70	granitna keramika	granitkeramika+poludisperz. boja
07.2	TRPEZARIJA	7.76	11.14	parket	poludisperz. boja
07.1	PREDSOBLJE	8.88	12.26	parket	poludisperz. boja
2sp_07-2.5					
UKUPNO 2sp_06-2.5					89.64
06.10	TERASA	6.20	12.74	granitna keramika	-/-
UKUPNO BEZ TERASE					83.44
06.9	KUPATILO	5.29	9.92	granitna keramika	granitna keramika
06.8	SPAVAĆA SOBA	15.65	16.46	parket	poludisperz. boja
06.7	SPAVAĆA SOBA	10.33	13.26	parket	poludisperz. boja
06.6	HODNIK	2.81	6.80	parket	poludisperz. boja
06.5	WC	1.66	5.36	granitna keramika	granitna keramika
06.4	OSTAVA	2.44	6.86	keramičke pločice	poludisperz. boja
06.3	KUHINJA	6.89	11.00	granitna keramika	granitkeramika+poludisperz. boja
06.2	DNEVNA SOBA SA TRPEZARIJOM	33.30	23.86	parket	poludisperz. boja
06.1	PREDSOBLJE	5.10	9.82	parket	poludisperz. boja
2sp_06-2.5					
STANOVI					
UKUPNO ZAJEDNIČKE PROSTORIJE					16.86
3	LIFT-deo	-/-	6.80	-/-	posna boja
2	STEPENIŠTE	8.97	17.10	granite pl.	disperzivna boja
1	HODNIK	7.89	14.00	granite pl.	disperzivna boja
ZAJEDNIČKE PROSTORIJE					

2. SPRAT									
broj	NAMENA PROSTORIJA	površina koja se računa		visina	ugao	OBRADE PROSTORIJA			
		(m²)	K	(m²)	(m.)	pod	zid	plafon	
ZAJEDNIČKE PROSTORIJE									
1	HODNIK	7.89	14.00	granite pl.		disperzivna boja	poludisperz. boja	poludisperz. boja	
2	STEPENIŠTE	8.97	17.10	granite pl.		disperzivna boja	poludisperz. boja	poludisperz. boja	
3	LIFT-deo	-/-	6.80	-/-		posna boja			
UKUPNO ZAJEDNIČKE PROSTORIJE									16.86
STANOVI									
2sp_06-2.5									
06.1	PREDSOBLJE	5.10	9.82	parket		poludisperz. boja	poludisperz. boja	poludisperz. boja	
06.2	DNEVNA SOBA SA TRPEZARIJOM	33.30	23.86	parket		poludisperz. boja	poludisperz. boja	poludisperz. boja	
06.3	KUHINJA	6.89	11.00	granitna keramika		granitkeramika+poludisperz. boja			
06.4	OSTAVA	2.44	6.86	keramičke pločice		poludisperz. boja	poludisperz. boja	poludisperz. boja	
06.5	WC	1.66	5.36	granitna keramika		granitna keramika	granitna keramika	poludisperz. boja	
06.6	HODNIK	2.81	6.80	parket		poludisperz. boja	poludisperz. boja	poludisperz. boja	
06.7	SPAVAĆA SOBA	10.33	13.26	parket		poludisperz. boja	poludisperz. boja	poludisperz. boja	
06.8	SPAVAĆA SOBA	15.65	16.46	parket		poludisperz. boja	poludisperz. boja	poludisperz. boja	
06.9	KUPATILO	5.29	9.92	granitna keramika		granitna keramika	granitna keramika	poludisperz. boja	
UKUPNO BEZ TERASE									83.44
06.10	TERASA	6.20	12.74	granitna keramika		-/-	-/-	tesana boja	
UKUPNO 2sp_06-2.5									89.64
2sp_07-2.5									
07.1	PREDSOBLJE	8.88	12.26	parket		poludisperz. boja	poludisperz. boja	poludisperz. boja	
07.2	TRPEZARIJA	7.76	11.14	parket		poludisperz. boja	poludisperz. boja	poludisperz. boja	
07.3	KUHINJA	5.83	9.70	granitna keramika		granitkeramika+poludisperz. boja			
07.4	DNEVNA SOBA	21.40	18.56	parket		poludisperz. boja	poludisperz. boja	poludisperz. boja	
07.5	SPAVAĆA SOBA	11.45	14.16	parket		poludisperz. boja	poludisperz. boja	poludisperz. boja	
07.6	SPAVAĆA SOBA	13.65	15.12	parket		poludisperz. boja	poludisperz. boja	poludisperz. boja	
07.7	KUPATILO	5.79	11.00	granitna keramika		granitna keramika	granitna keramika	poludisperz. boja	
07.8	WC	2.76	6.72	granitna keramika		granitna keramika	granitna keramika	poludisperz. boja	
07.9	OSTAVA	2.12	6.06	keramičke pločice		poludisperz. boja	poludisperz. boja	poludisperz. boja	
UKUPNO 2sp_07-2.5									79.64