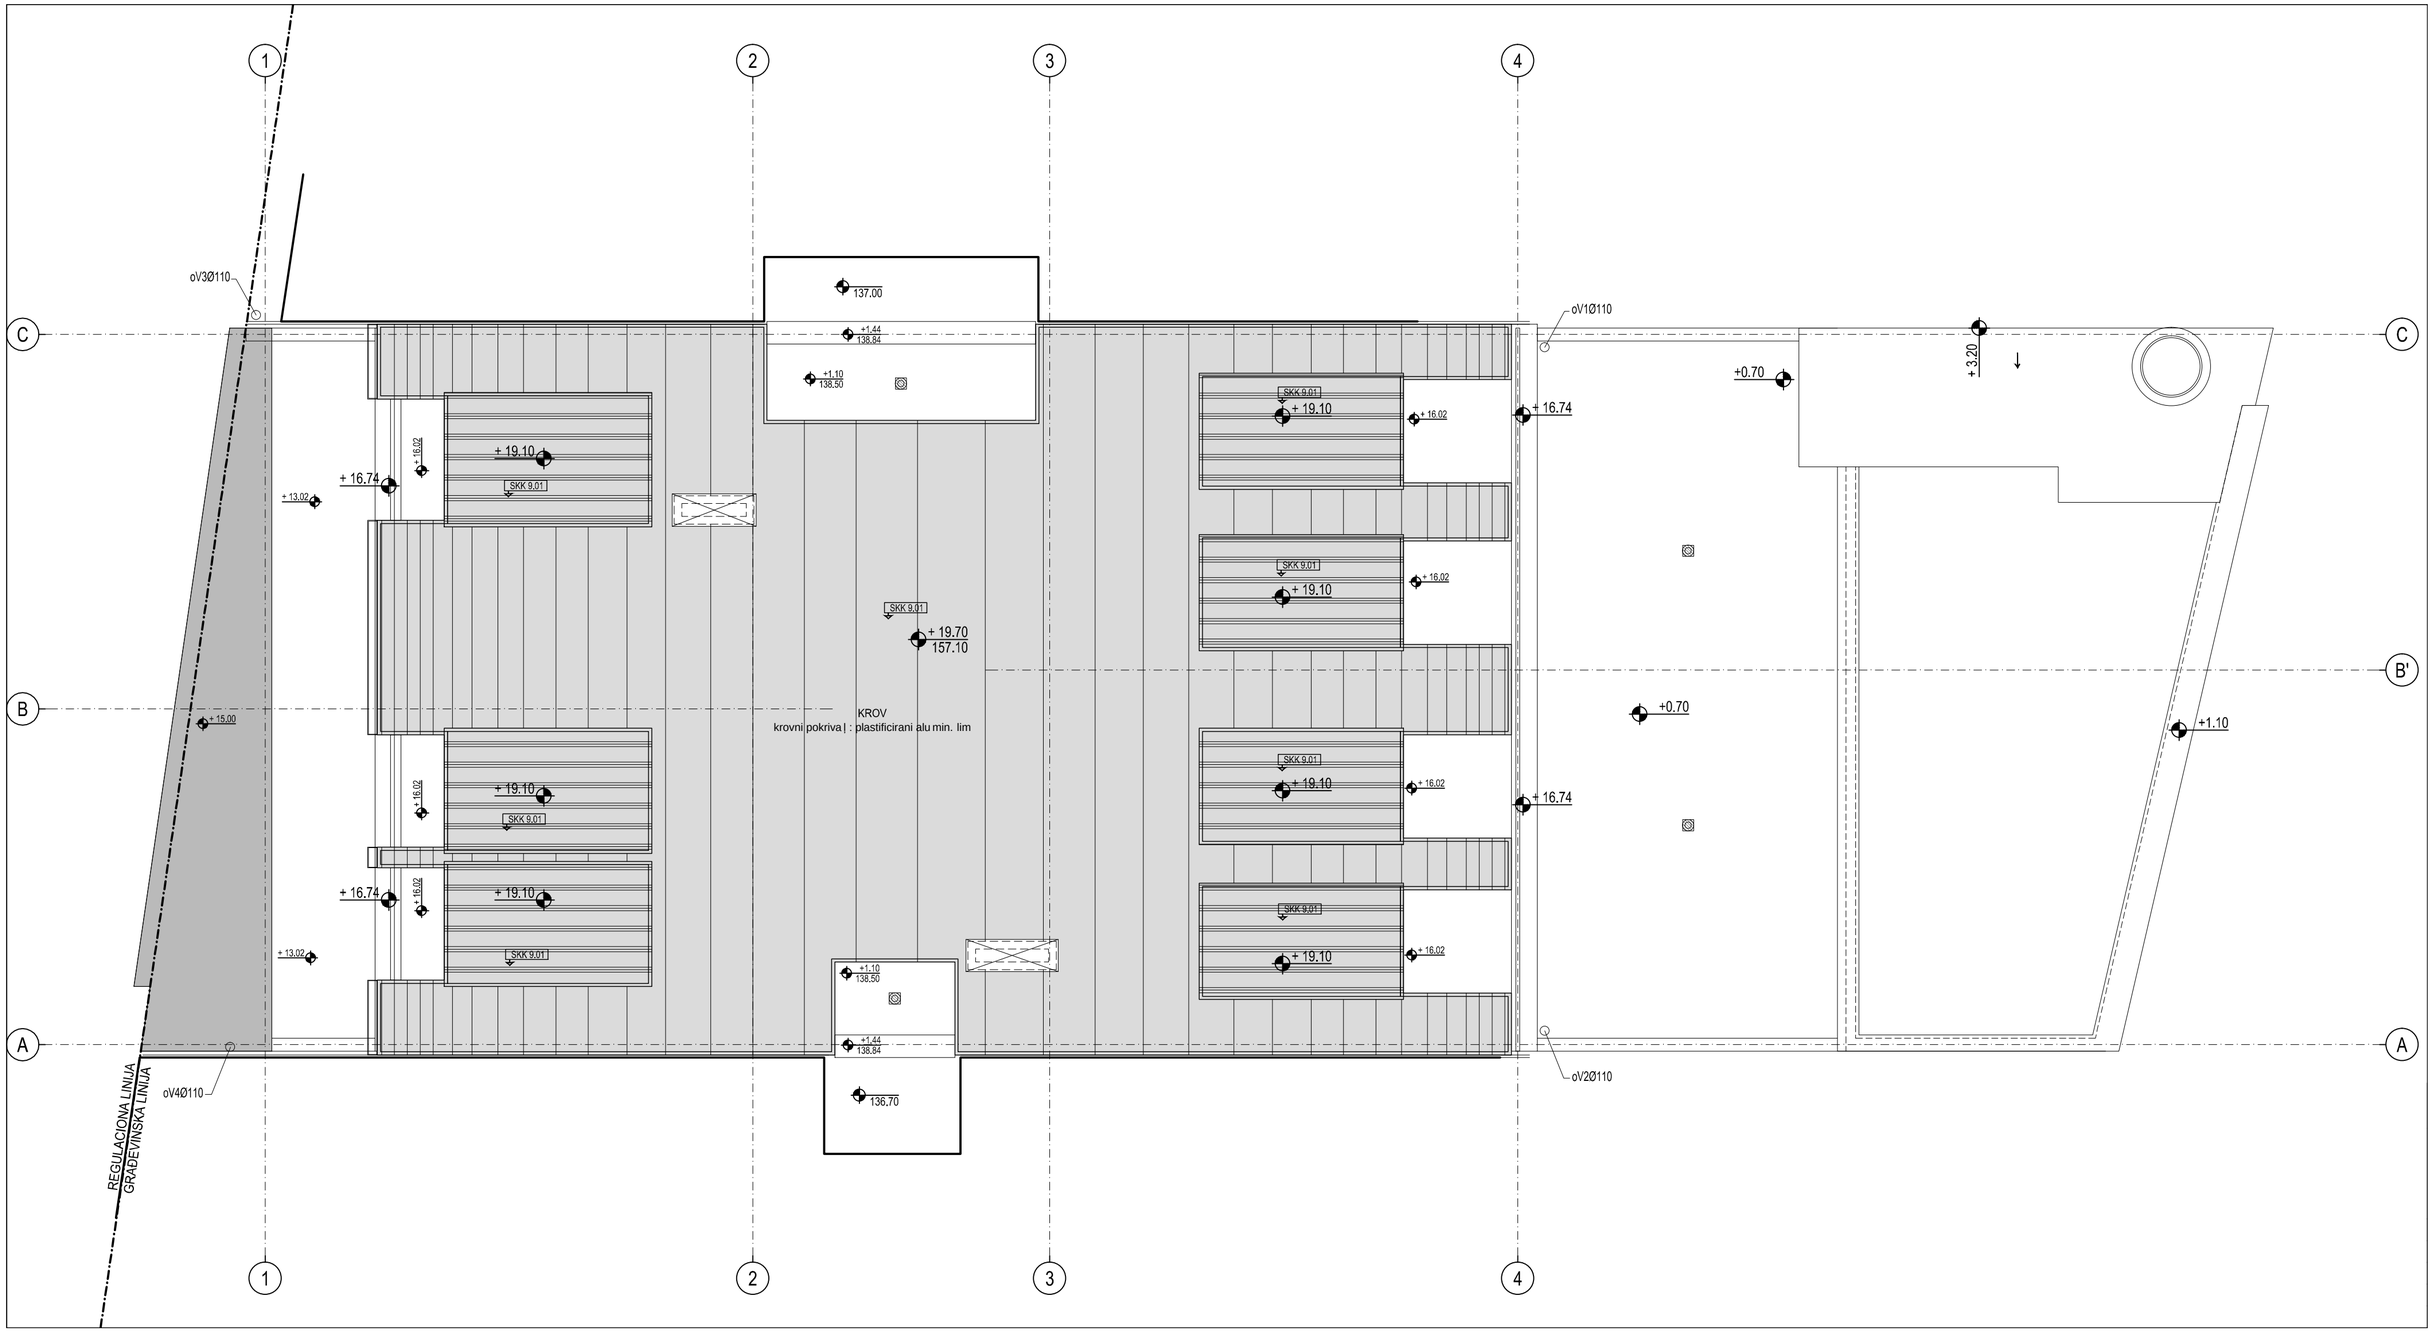

1
2
3
4
A
B
B'
C
oV3Ø110
oV1Ø110
oV4Ø110
oV2Ø110
137.00
+1.44
138.84
+1.10
138.50
+ 19.10
+ 16.74
+ 16.02
+ 13.02
+ 15.00
SKK 9.01
+ 19.70
157.10
KROV
krovni pokriva | : plastificirani alu min. lim
136.70
+0.70
+ 3.20
+1.10
REGULACIONA LINIJA
GRAĐEVINSKA LINIJA